


Es sind Pakete mit **8m²** (4x2m) und **12m²** (4x3m) Standfläche verfügbar. Abweichende Standgrößen sind in Absprache möglich.

Bitte beachten Sie die **maximale Bauhöhe von 2,70m**.

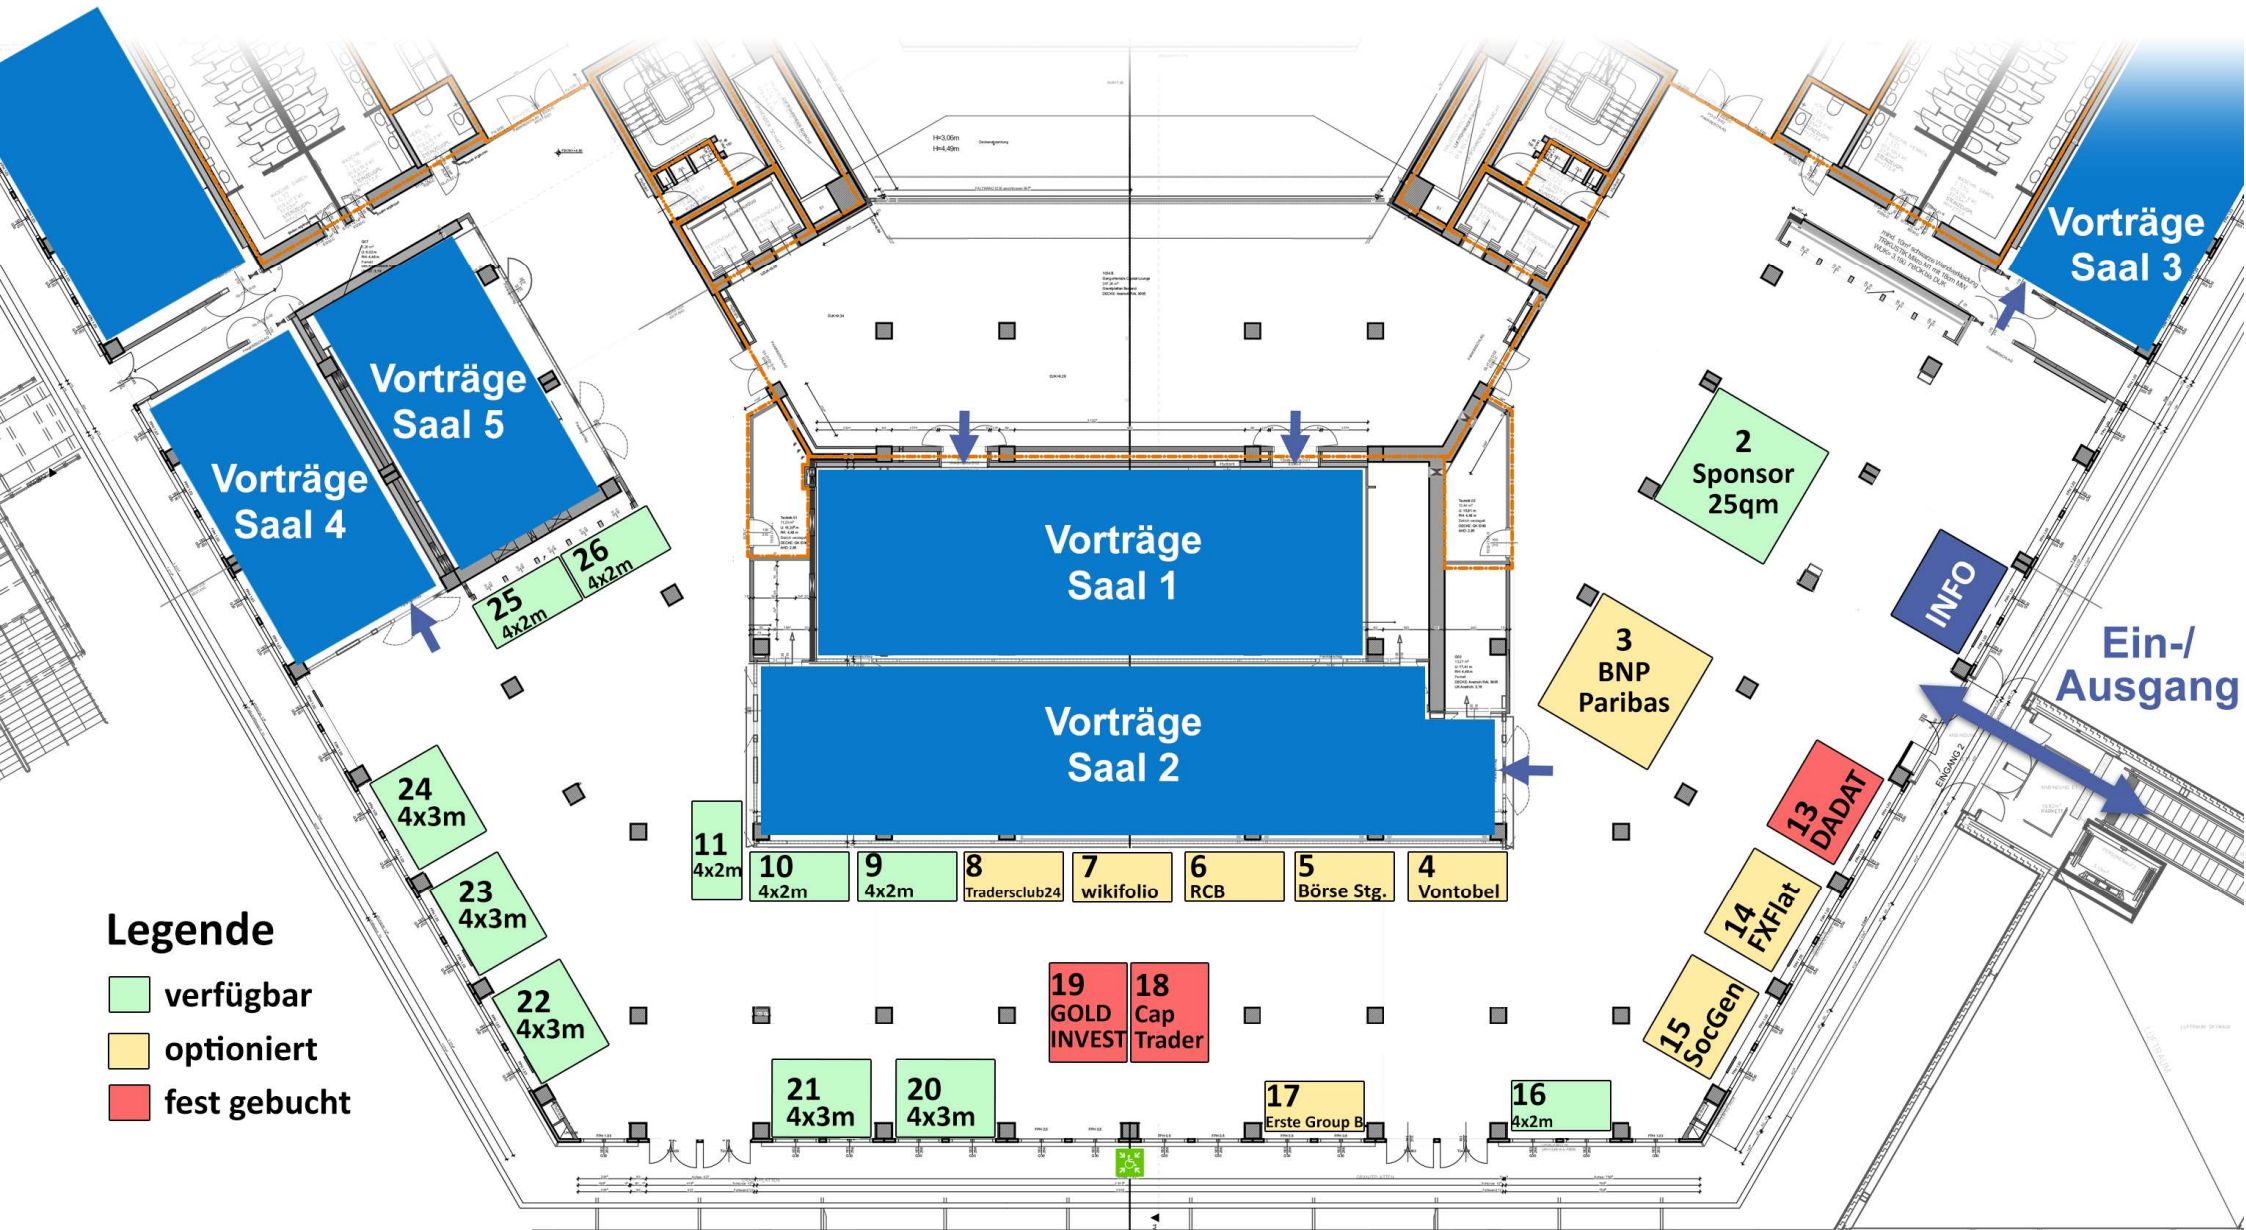

Legende

- verfügbar
- optioniert
- fest gebucht