


Es sind Pakete mit **8m<sup>2</sup>** (4x2m) und **12m<sup>2</sup>** (4x3m) Standfläche verfügbar. Abweichende Standgrößen sind in Absprache möglich.  
**Bitte beachten Sie die maximale Bauhöhe von 2,70m.**

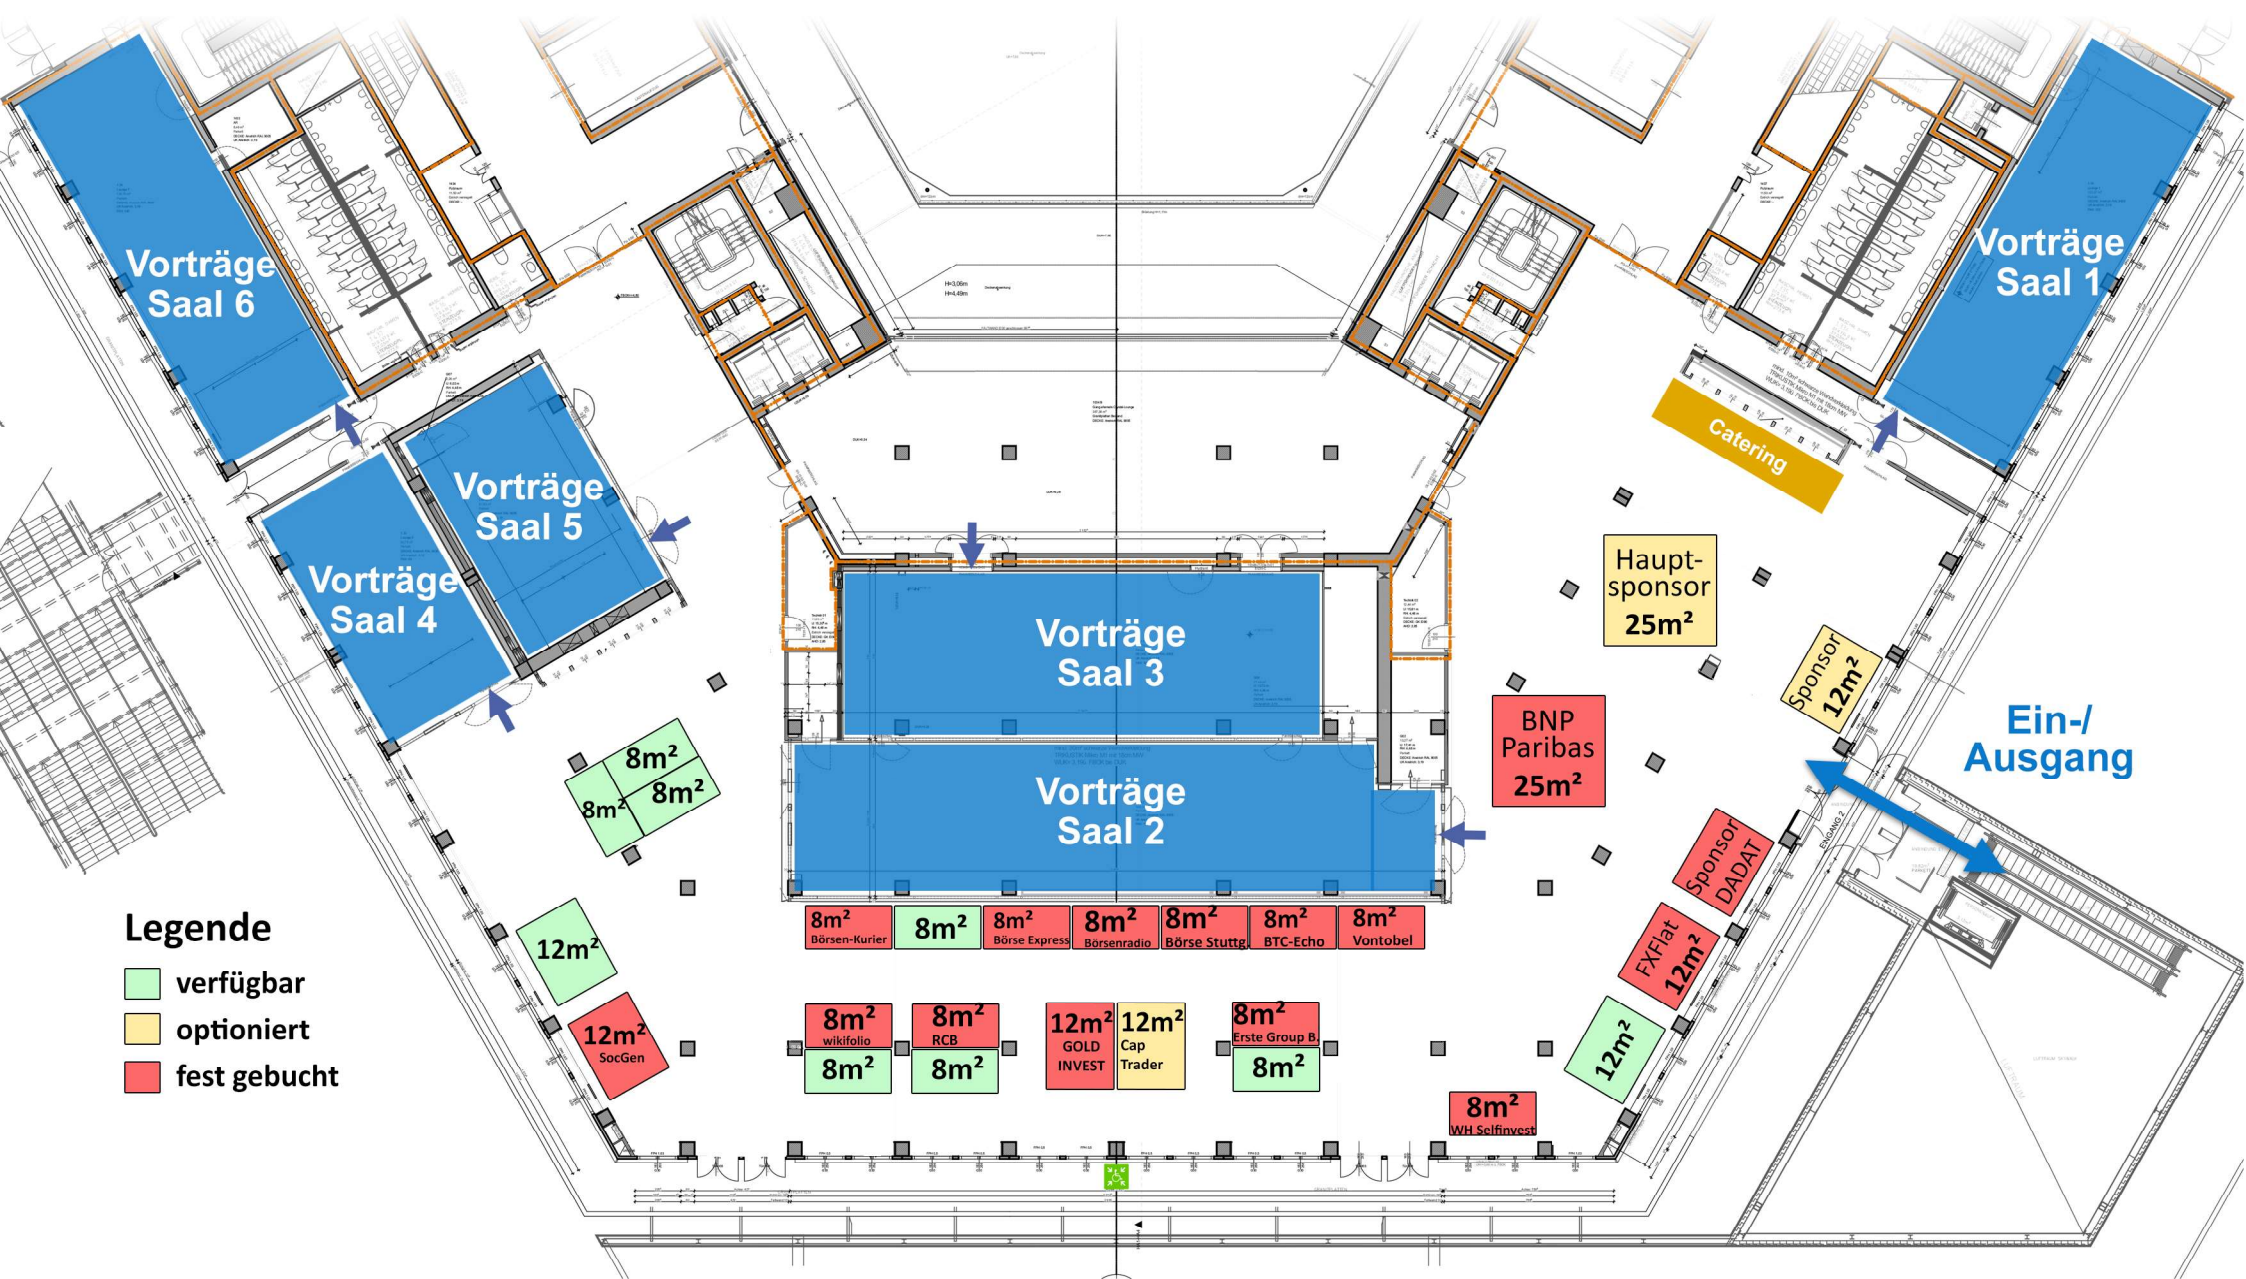

- Legende**
- verfügbar
  - optioniert
  - fest gebucht

8m <sup>2</sup> Börsen-Kurier	8m <sup>2</sup>	8m <sup>2</sup> Börse Express	8m <sup>2</sup> Börsenradio	8m <sup>2</sup> Börse Stuttgart	8m <sup>2</sup> BTC-Echo	8m <sup>2</sup> Vontobel
8m <sup>2</sup> wikifolio	8m <sup>2</sup> RCB	12m <sup>2</sup> GOLD INVEST	12m <sup>2</sup> Cap Trader	8m <sup>2</sup> Erste Group B		
8m <sup>2</sup>	8m <sup>2</sup>			8m <sup>2</sup>		

**BNP Paribas**  
25m<sup>2</sup>

**Haupt-sponsor**  
25m<sup>2</sup>

**Sponsor**  
12m<sup>2</sup>

**Catering**

**Sponsor DADAT**  
**FXFlat**  
12m<sup>2</sup>

**12m<sup>2</sup>**  
**8m<sup>2</sup>**  
WH Selfinvest

**Ein-/Ausgang**

**Vorträge Saal 1**

**Vorträge Saal 6**

**Vorträge Saal 4**

**Vorträge Saal 5**

**Vorträge Saal 3**

**Vorträge Saal 2**